


BESTAND

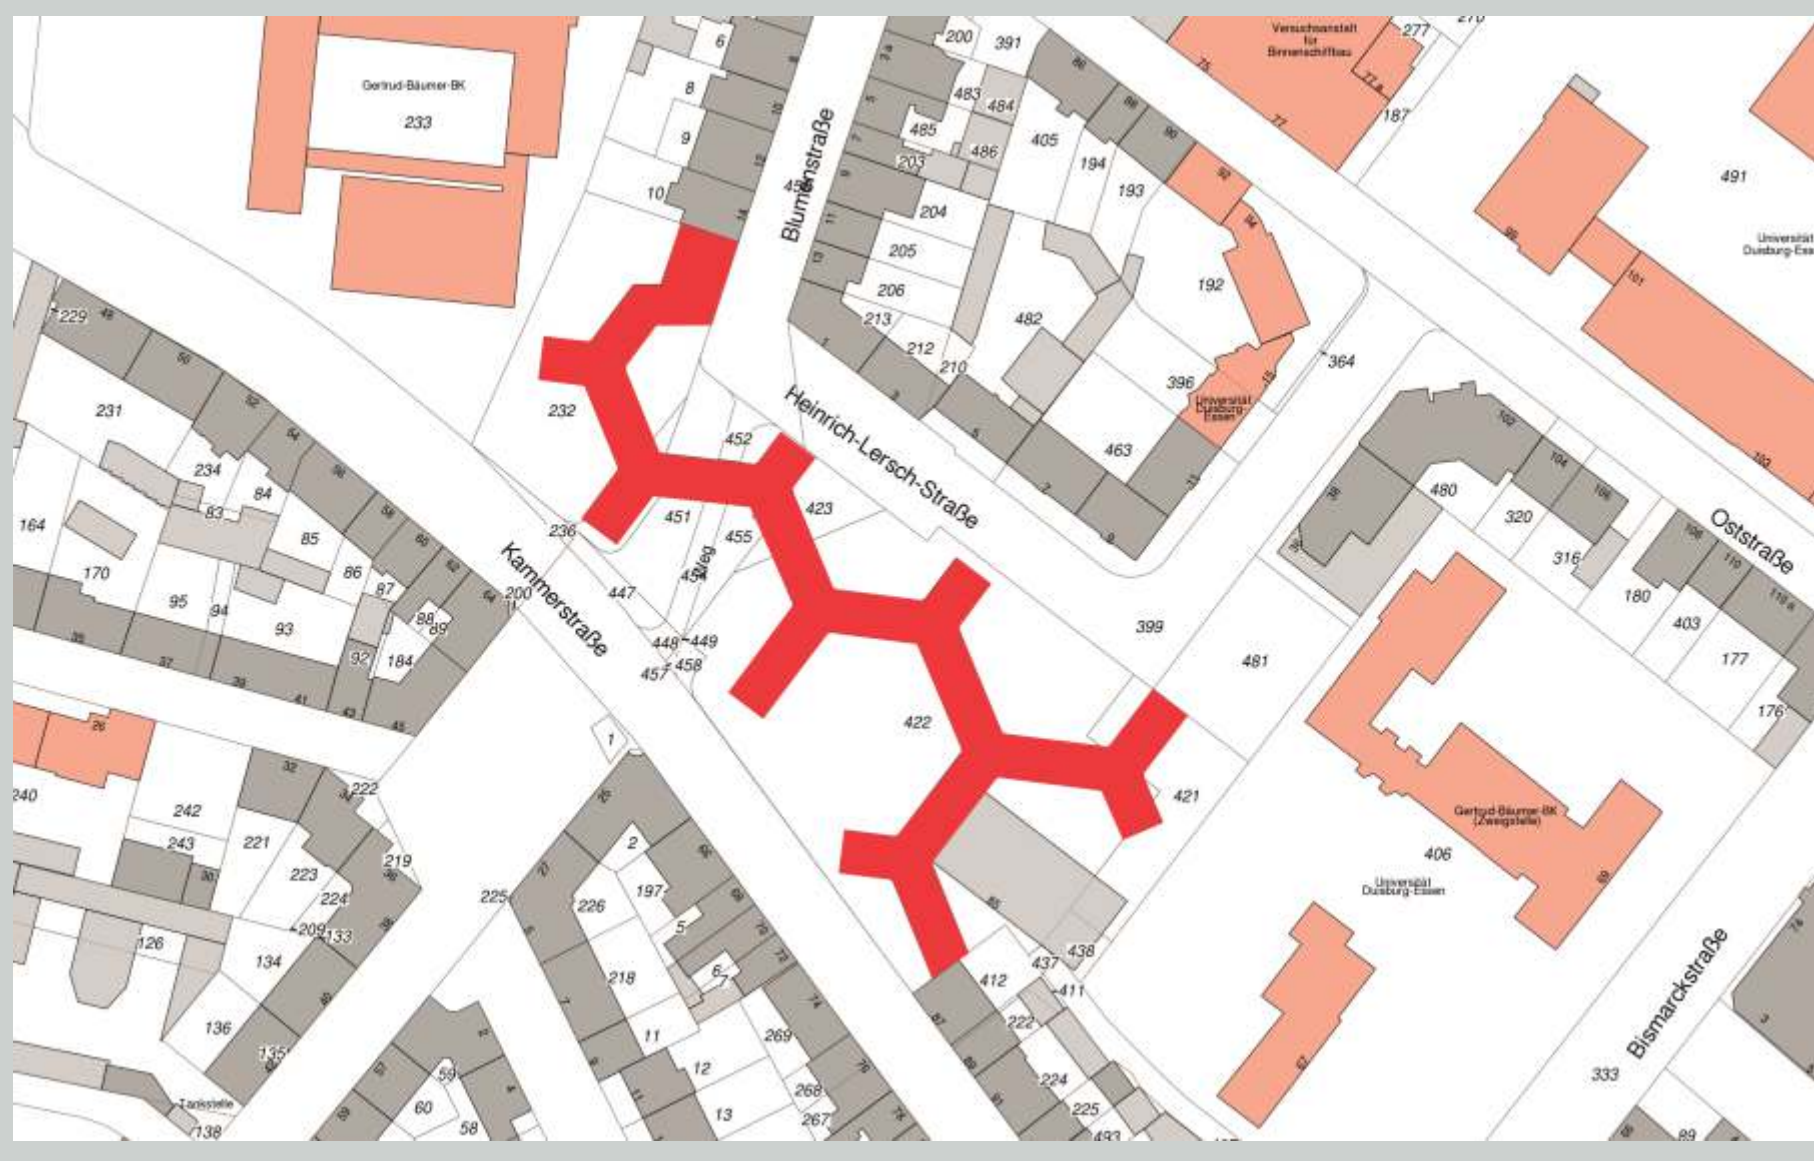

BESONDERS



BESONDERHEITEN


- KLEINE LOGGIEN
- LAUBENGÄNGE
- KOPFBALKONE
- DACHTERRASSEN




GEPLANT

NEU


- FASSADE
- FASSADENDÄMMUNG
- FENSTER / FENSTERTÜREN
- SCHIEBELÄDEN
- DACHDÄMMUNG
- DACHTERRASSEN GESTALTUNG
- KELLERDECKENDÄMMUNG
- BALKONANLAGEN
- KELLEREINGÄNGE
- AUFZÜGE
- WOHNUNGSEINGANGSTÜREN
- HAUSEINGANGSTÜREN
- AUSSENANLAGEN

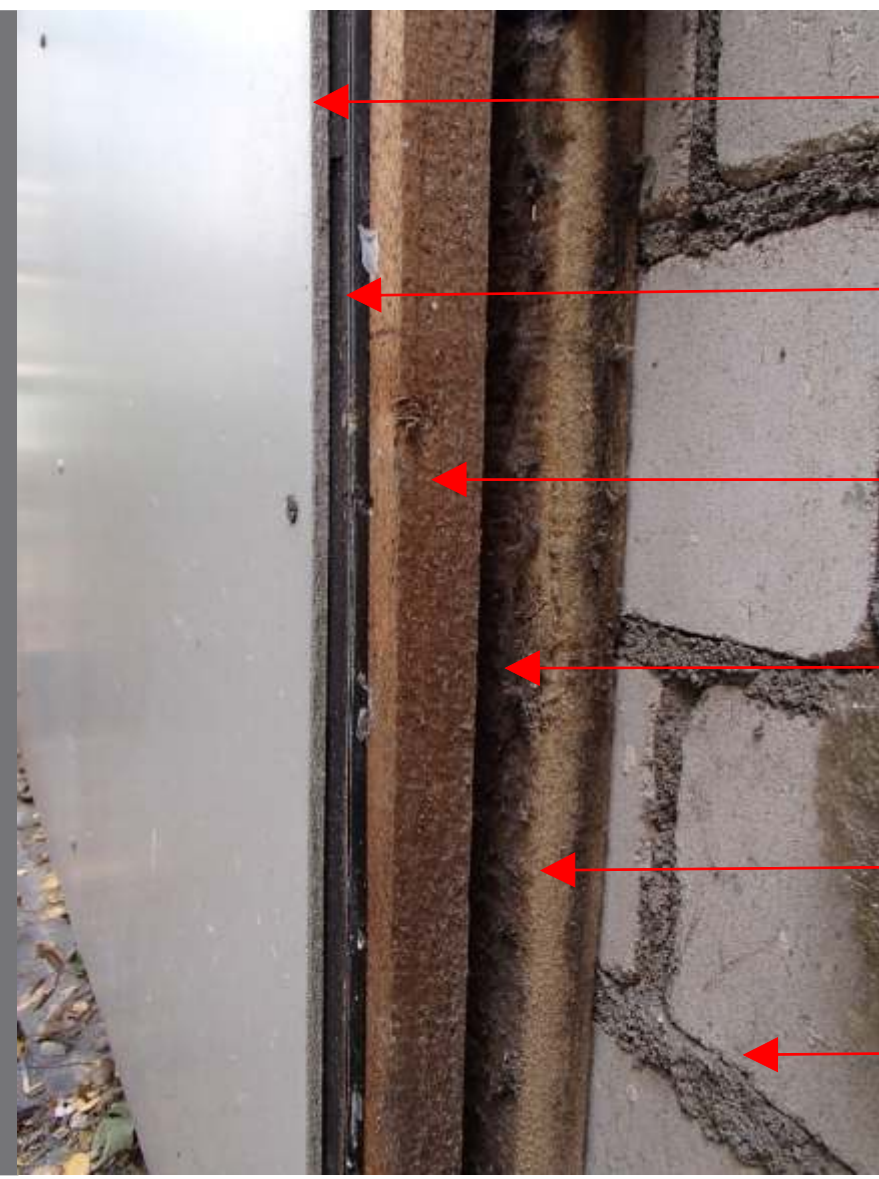

- Asbesthaltige Fassadenplatte
- Gummidichtband
- Unterkonstruktion Holzlattung
- Luftschicht
- 2 cm Mineralwollgedämmung
- Tragendes Mauerwerk Kalksandstein

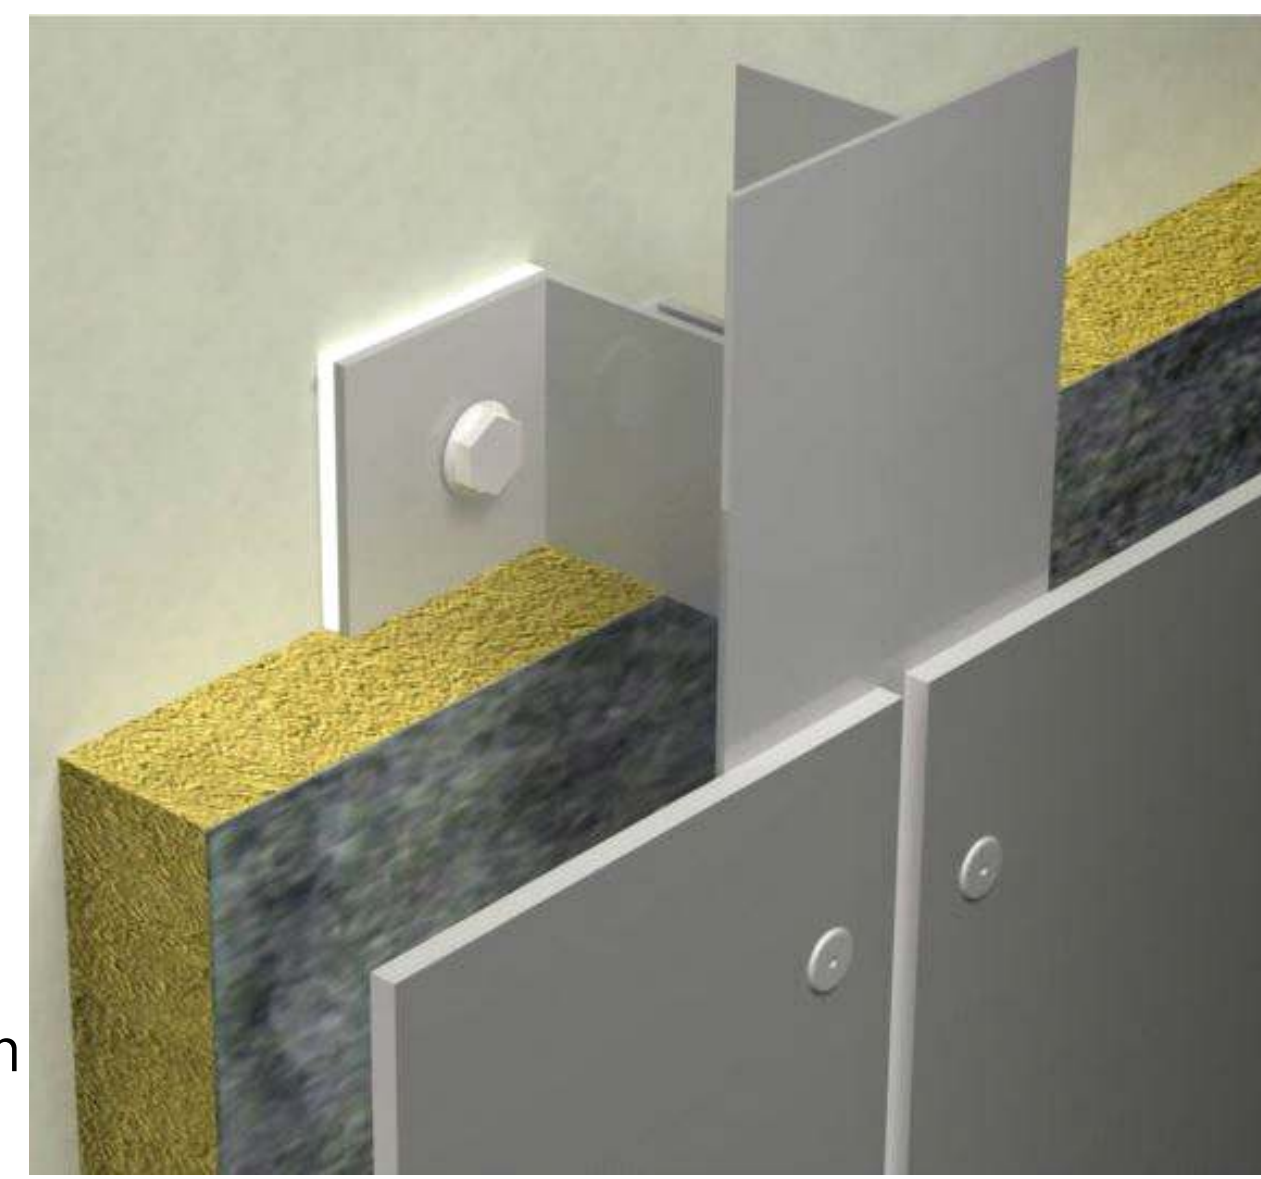


ENTWURF

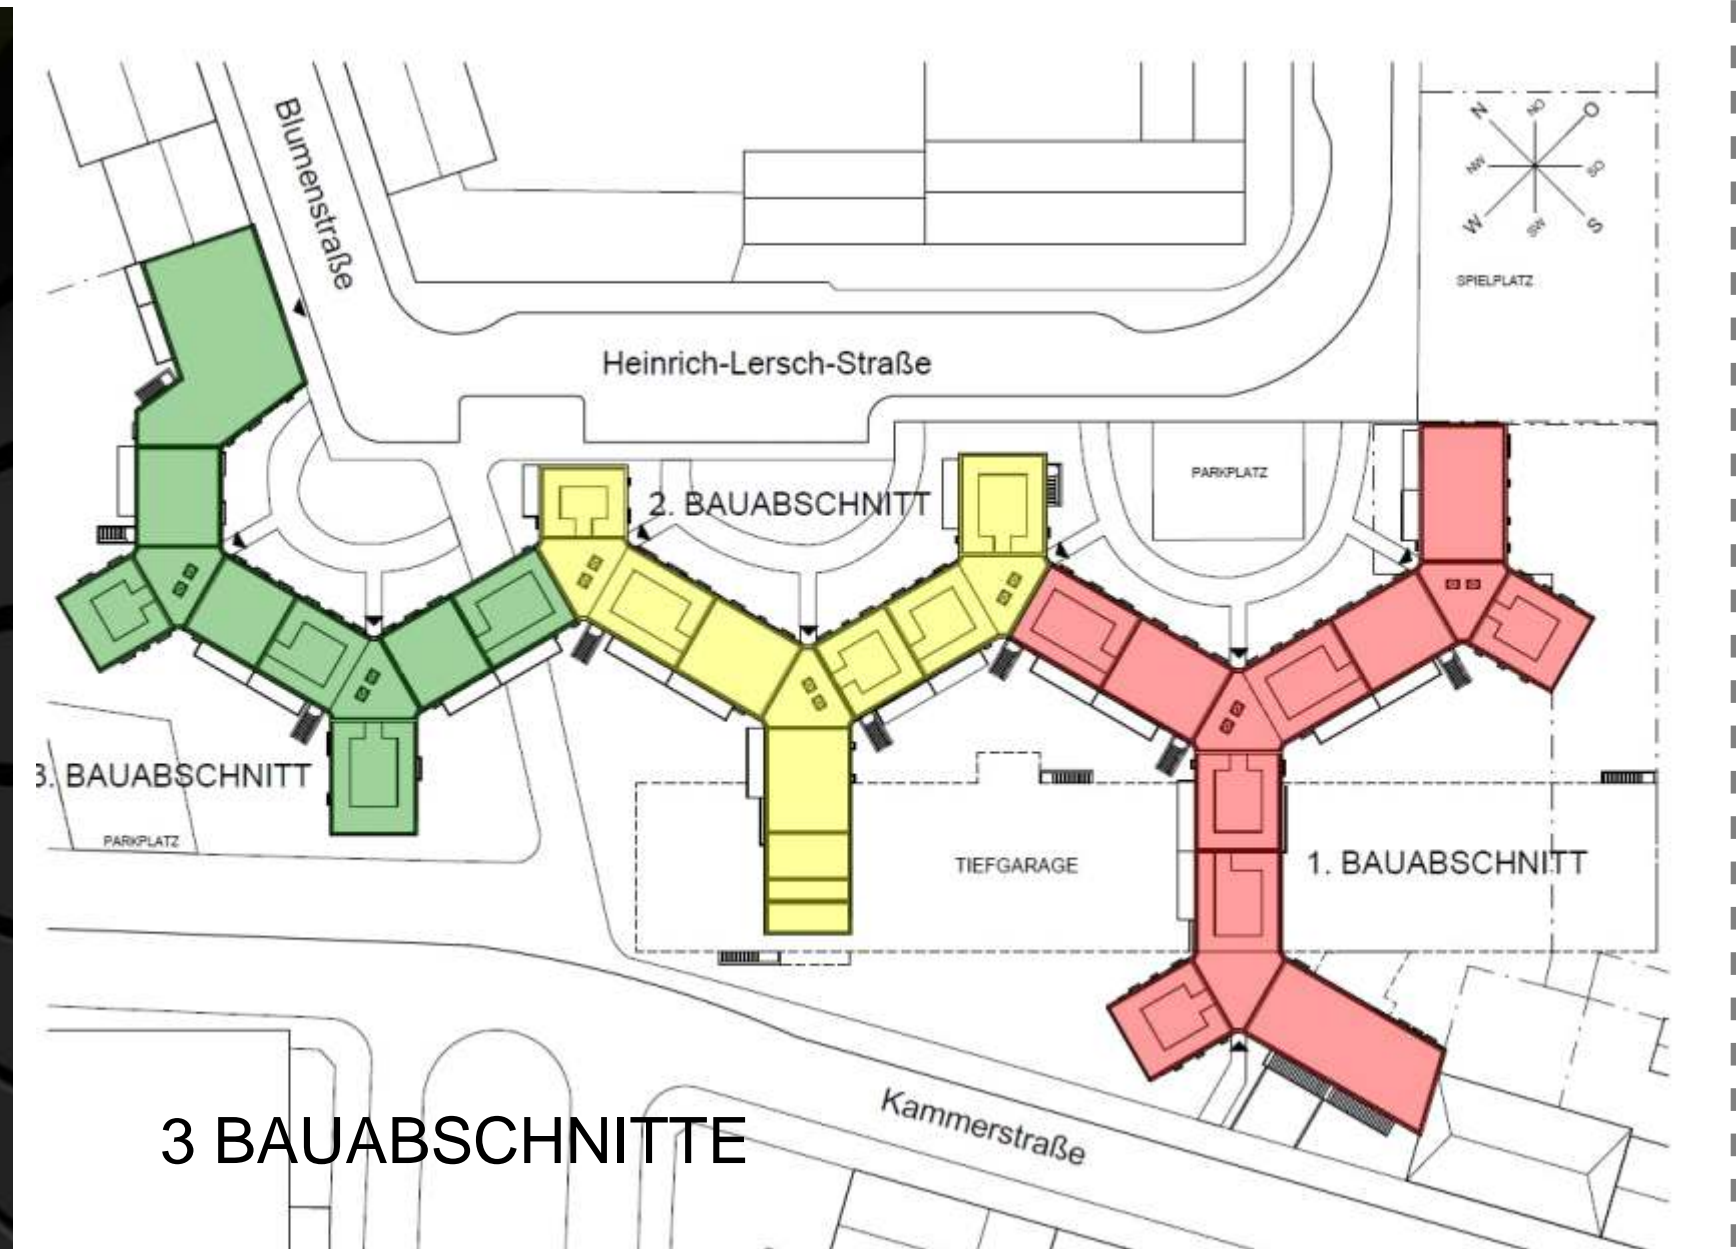

ENERGIE

Energiewerte am Beispiel Heinrich-Lersch-Str. 32 – KfW 85 Variante

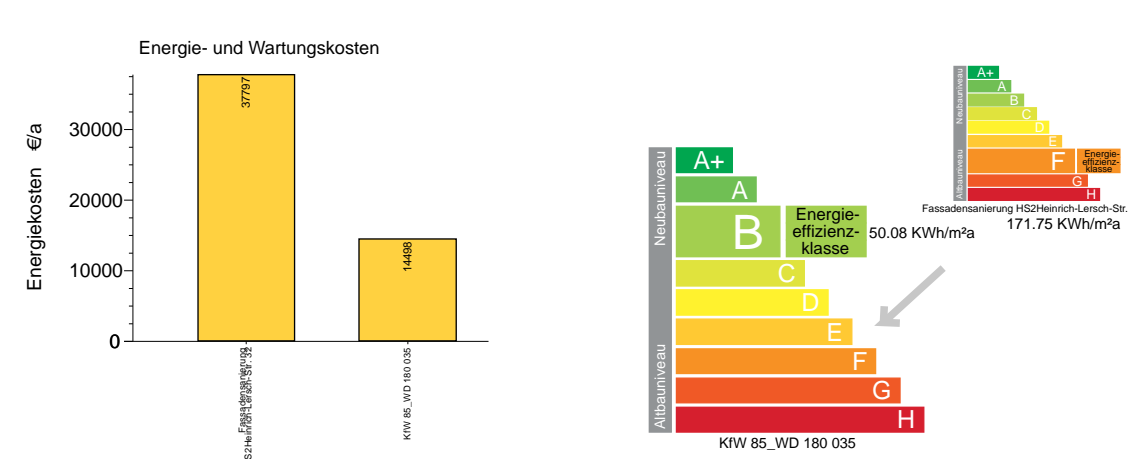

DIE REINE HEIZENERGIEERSPARNIS LIEGT BEI DURCHSCHNITTlich 78 %

ZAHLEN

- 9..... HÄUSER MIT 170 WOHNUNGEN
- bis zu 8..... STOCKWERKE
- 12.000 m².... FASSADENFLÄCHE
- 1.208..... NEUE FENSTER
- 136..... NEUE BALKONE
- 28..... KOPFBALKONE
- 8..... NEUE AUFZÜGE
- 68..... STELLPLÄTZE IN DER TG



FAHRRADBOXEN



UNTERFLUR MÜLLSYSTEM